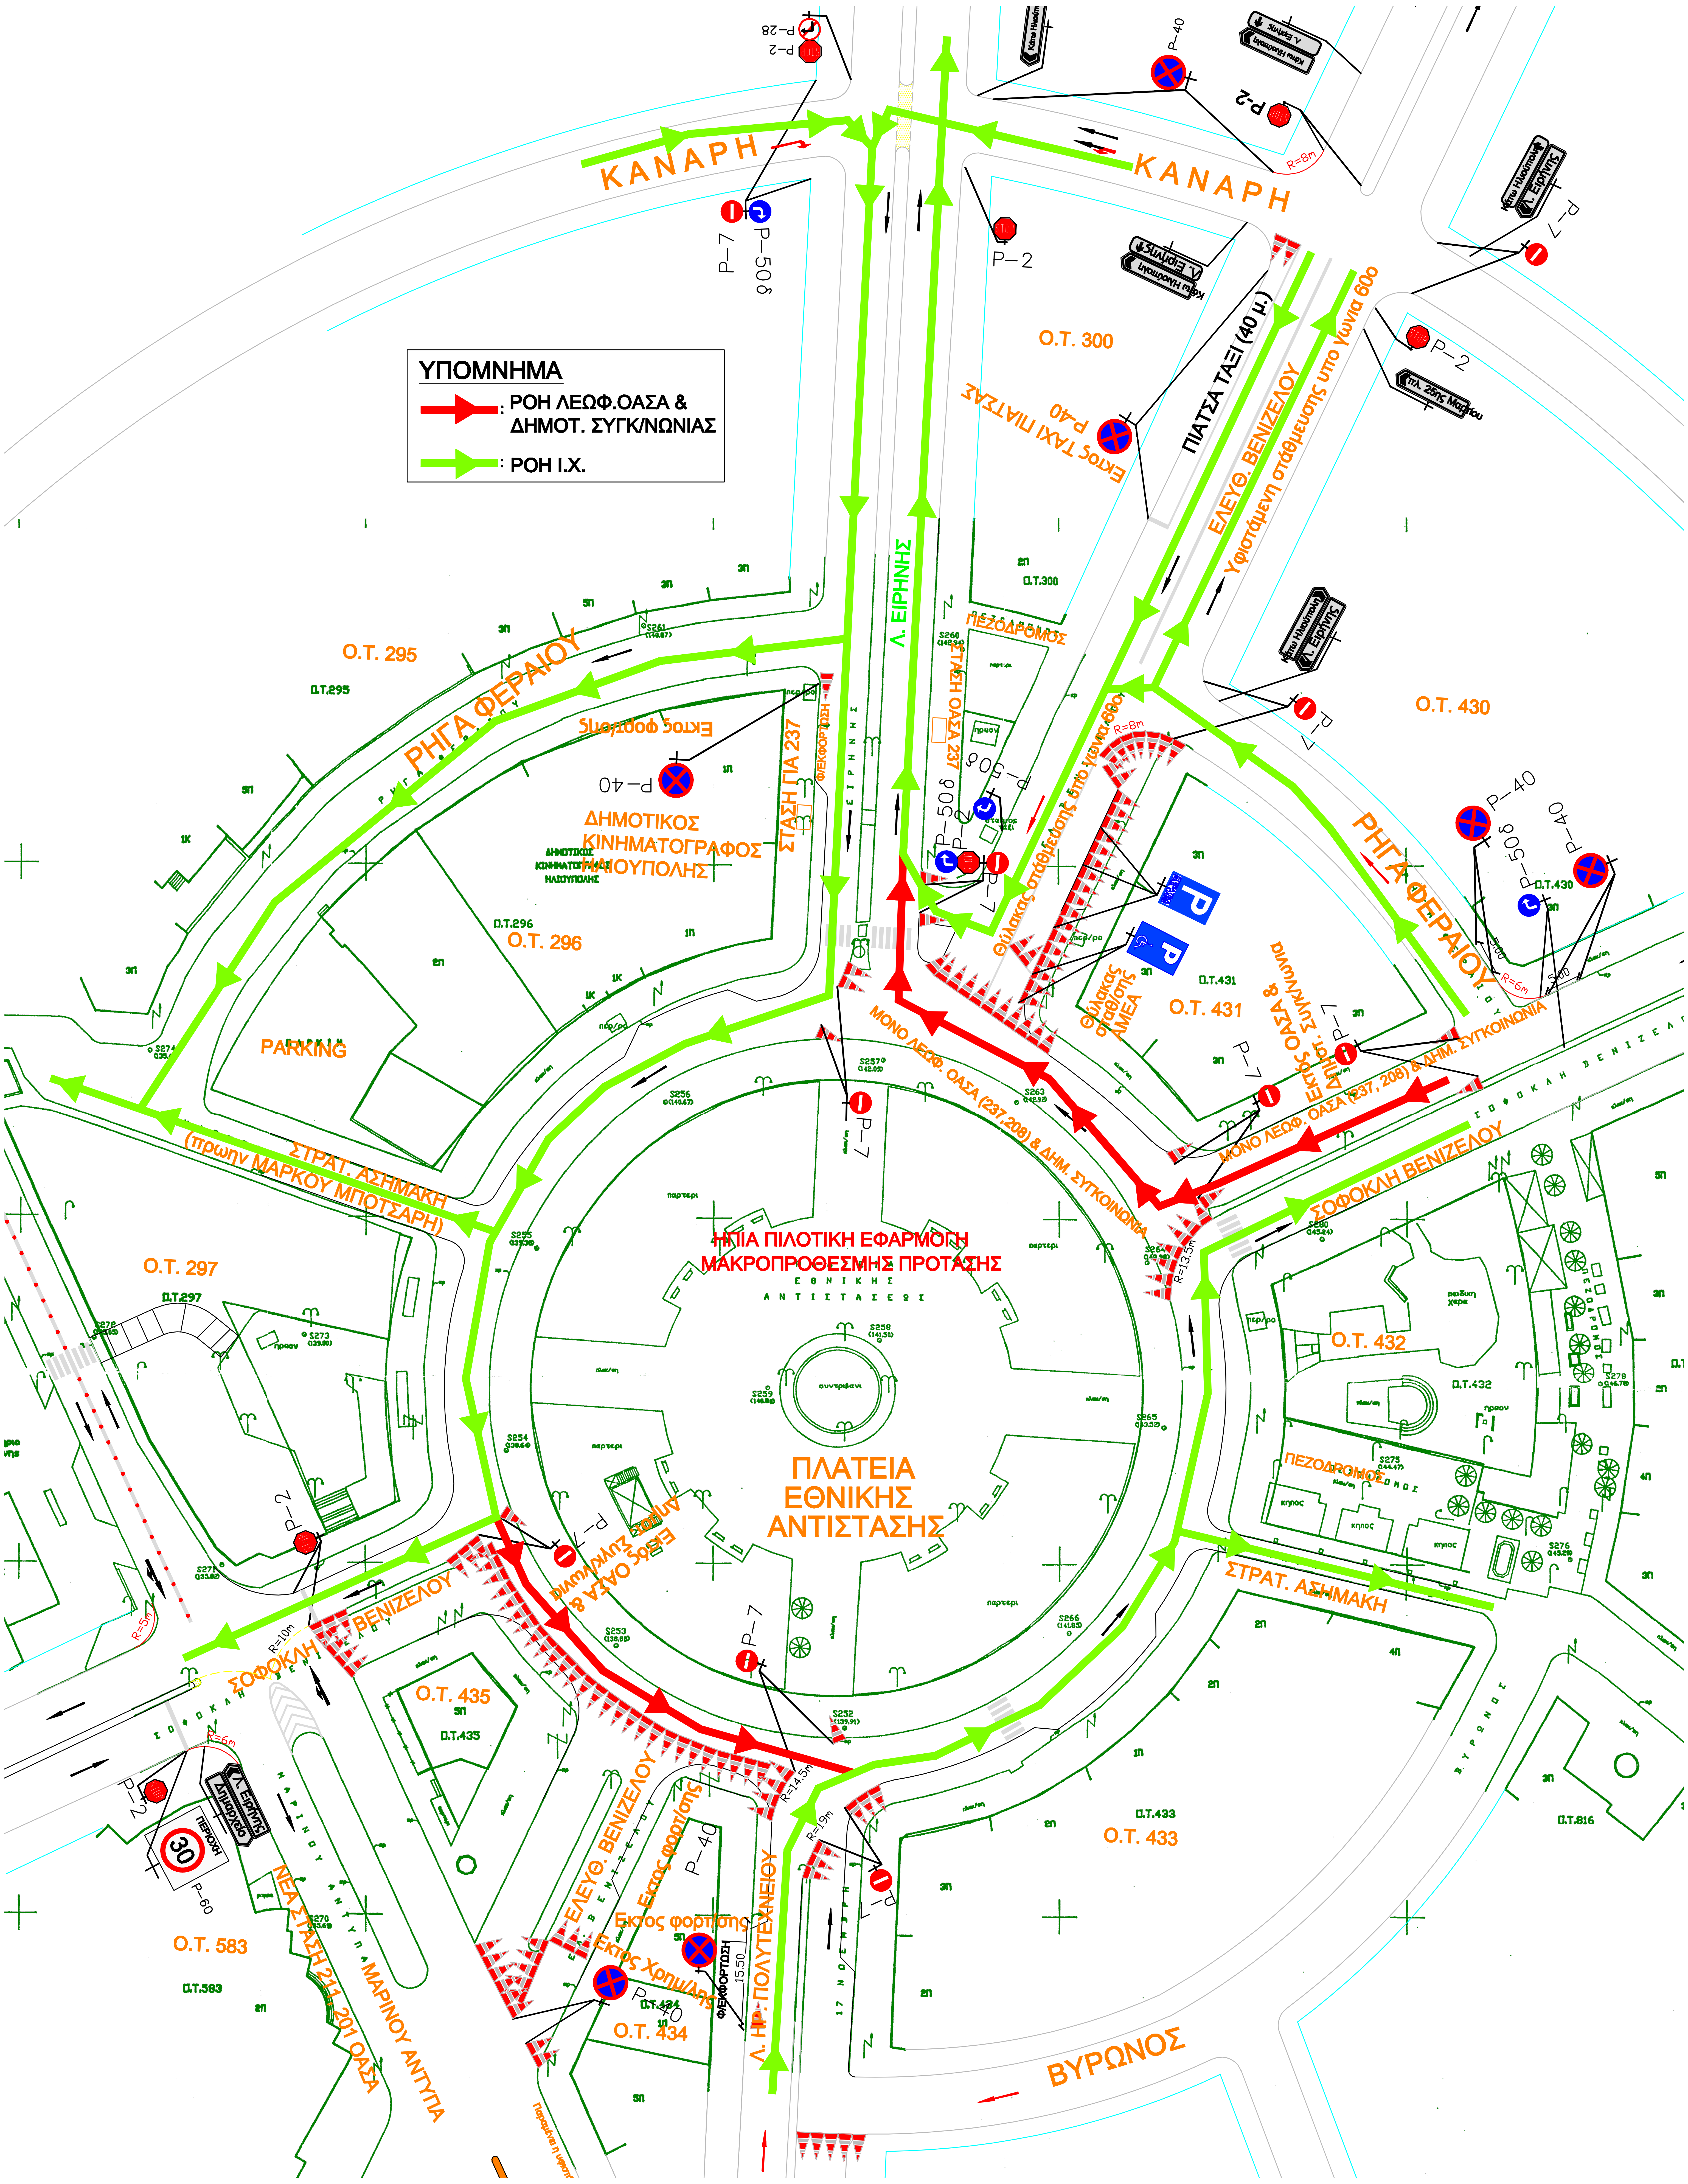
ΥΠΟΜΝΗΜΑ
🟥 : ΡΟΗ ΛΕΩΦ.ΟΑΣΑ & ΔΗΜΟΤ. ΣΥΓΚ/ΝΩΝΙΑΣ
🟩 : ΡΟΗ Ι.Χ.
ΚΑΝΑΡΗ
ΚΑΝΑΡΗ
Ρ-2
Ρ-28
Ρ-7
Ρ-50δ
Ρ-40
Ρ-2
Κάτω Ηλιούπολη
Λ. Ειρήνης
Πλ. 25ης Μαρτίου
R=8m
Ο.Τ. 300
Ρ-40 Εκτός ΤΑΞΙ ΠΙΑΤΣΑΣ
ΠΙΑΤΣΑ ΤΑΞΙ (40 μ.)
ΕΛΕΥΘ. ΒΕΝΙΖΕΛΟΥ
Υφιστάμενη σταθμευσης υπο γωνια 60ο
Λ. ΕΙΡΗΝΗΣ
ΠΕΖΟΔΡΟΜΟΣ
ΣΤΑΣΗ ΟΑΣΑ 237
ΣΤΑΣΗ ΓΙΑ 237
Φ/ΕΚΦΟΡΤΩΣΗ
Ο.Τ. 295
ΡΗΓΑ ΦΕΡΑΙΟΥ
Εκτος φορτ/σης
Ρ-40
ΔΗΜΟΤΙΚΟΣ ΚΙΝΗΜΑΤΟΓΡΑΦΟΣ ΗΛΙΟΥΠΟΛΗΣ
Ο.Τ. 296
PARKING
ΣΤΡΑΤ. ΑΣΗΜΑΚΗ (πρωην ΜΑΡΚΟΥ ΜΠΟΤΣΑΡΗ)
Ο.Τ. 430
ΡΗΓΑ ΦΕΡΑΙΟΥ
Ρ-40
Ρ-50δ
Ρ-40
R=6m
R=8m
Φύλακας σταθμευσης υπο γωνια 60ο
Φύλακας σταθ/σης ΑΜΕΑ
Ο.Τ. 431
Εκτος ΟΑΣΑ & Δημοτ. Συγκ/νωνια
ΜΟΝΟ ΛΕΩΦ. ΟΑΣΑ (237,208) & ΔΗΜ. ΣΥΓΚΟΙΝΩΝΙΑ
ΜΟΝΟ ΛΕΩΦ. ΟΑΣΑ (237,208) & ΔΗΜ. ΣΥΓΚΟΙΝΩΝΙΑ
ΣΟΦΟΚΛΗ ΒΕΝΙΖΕΛΟΥ
R=13,5m
ΗΠΙΑ ΠΙΛΟΤΙΚΗ ΕΦΑΡΜΟΓΗ ΜΑΚΡΟΠΡΟΘΕΣΜΗΣ ΠΡΟΤΑΣΗΣ
ΠΛΑΤΕΙΑ ΕΘΝΙΚΗΣ ΑΝΤΙΣΤΑΣΗΣ
Ο.Τ. 432
ΠΕΖΟΔΡΟΜΟΣ
ΣΤΡΑΤ. ΑΣΗΜΑΚΗ
Ο.Τ. 297
Ρ-2
R=5m
R=10m
ΣΟΦΟΚΛΗ ΒΕΝΙΖΕΛΟΥ
Εκτος ΟΑΣΑ & Δημ. Συγκ/νωνια
Ρ-7
Ο.Τ. 435
Ρ-2
R=6m
Λ. Ειρήνης
Δημαρχείο
ΠΕΡΙΟΧΗ 30
Ρ-60
Ο.Τ. 583
ΝΕΑ ΣΤΑΣΗ 211, 201 ΟΑΣΑ
ΜΑΡΙΝΟΥ ΑΝΤΥΠΑ
ΕΛΕΥΘ. ΒΕΝΙΖΕΛΟΥ
Εκτος φορτ/σης
Εκτος φορτ/σης
Εκτος Χρημ/λης
Ρ-40
Ρ-40
Φ/ΕΚΦΟΡΤΩΣΗ
15.50
Ο.Τ. 434
R=14,5m
R=19m
Λ. ΗΡ. ΠΟΛΥΤΕΧΝΕΙΟΥ
17 ΝΟΕΜΒΡΗ
Ο.Τ. 433
ΒΥΡΩΝΟΣ